



LAUSITZER QUARTIER
+

WE 28


GARTENHAUS APARTMENT
4. OG RECHTS
73,30 M²

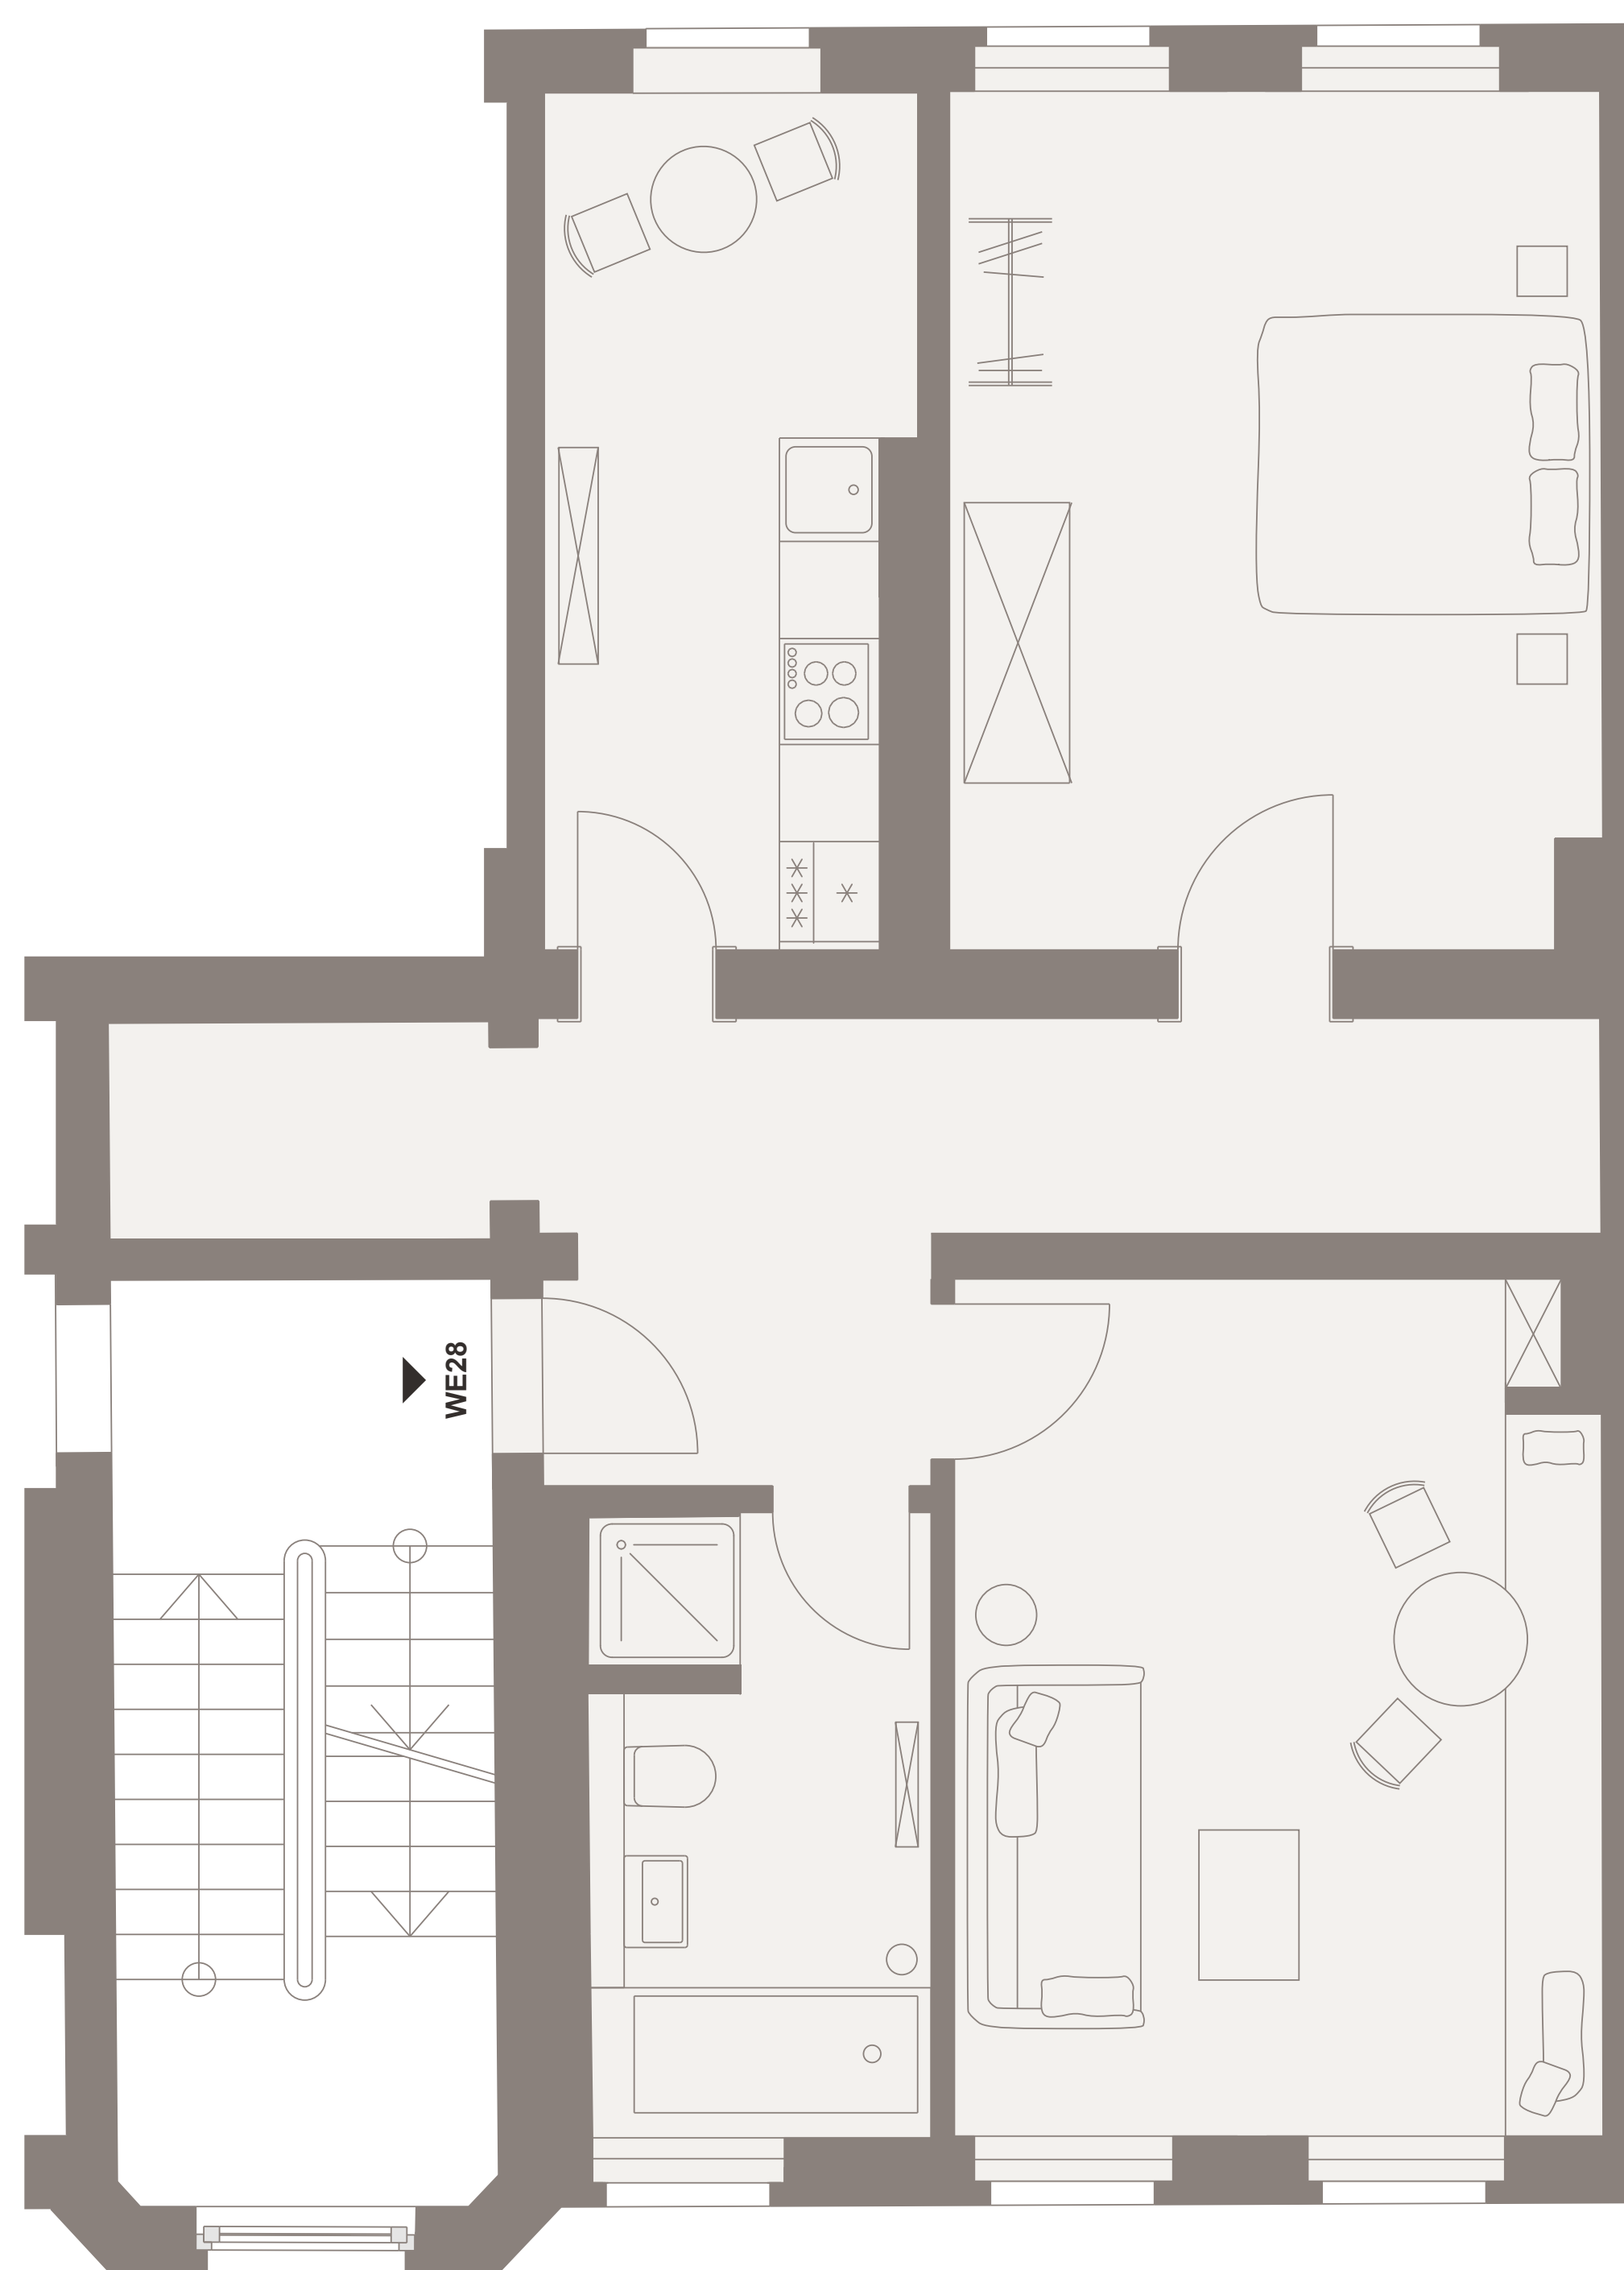

LAUSITZER STRASSE

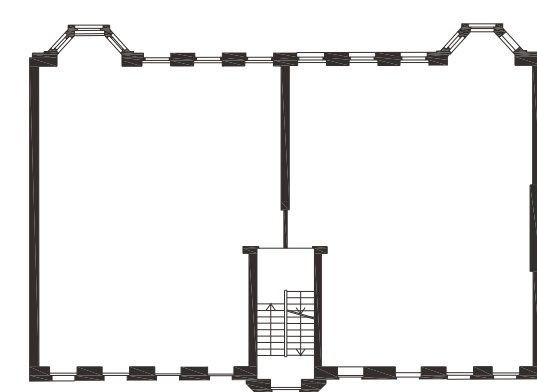

VH

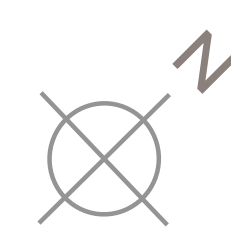

GH

Exemplarische Ausstattungs- und Möblierungsplanung

Nehmen Sie gerne Kontakt zu uns auf: